

Схема расположения границ
публичного сервитута

от _____ 20 г. № _____

ЛИСТ 1

Схема расположения листов



ЛИСТ 2

ЛИСТ 3

ЛИСТ 4


ЛИСТ 6

ЛИСТ 7

ЛИСТ 5





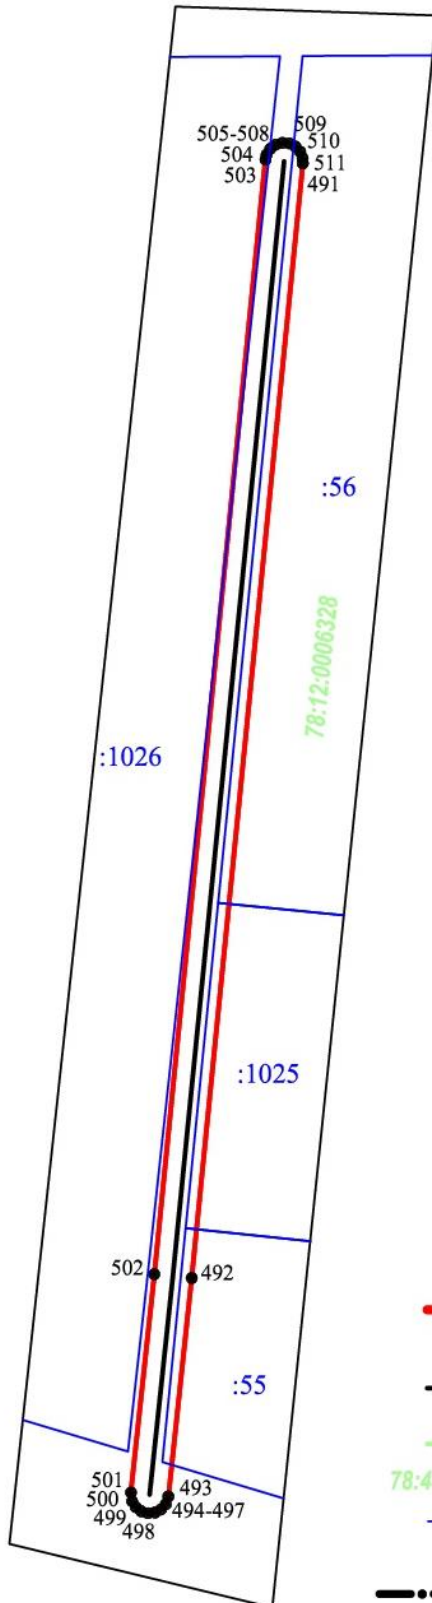



ЛИСТ 8

ЛИСТ 9



Масштаб 1 : 2000

Условные обозначения:

-  границы публичного сервитута
-  • 1 характерная точка границ публичного сервитута
-  контур инженерного сооружения с кадастровым номером 78:12:0000000:4393 в соответствии со сведениями ЕГРН
-  границы кадастрового квартала
-  78:40:0850110 кадастровый номер кадастрового квартала
-  границы земельного участка по сведениям ЕГРН
-  :1001 кадастровый номер земельного участка по сведениям ЕГРН
-  граница кадастрового округа

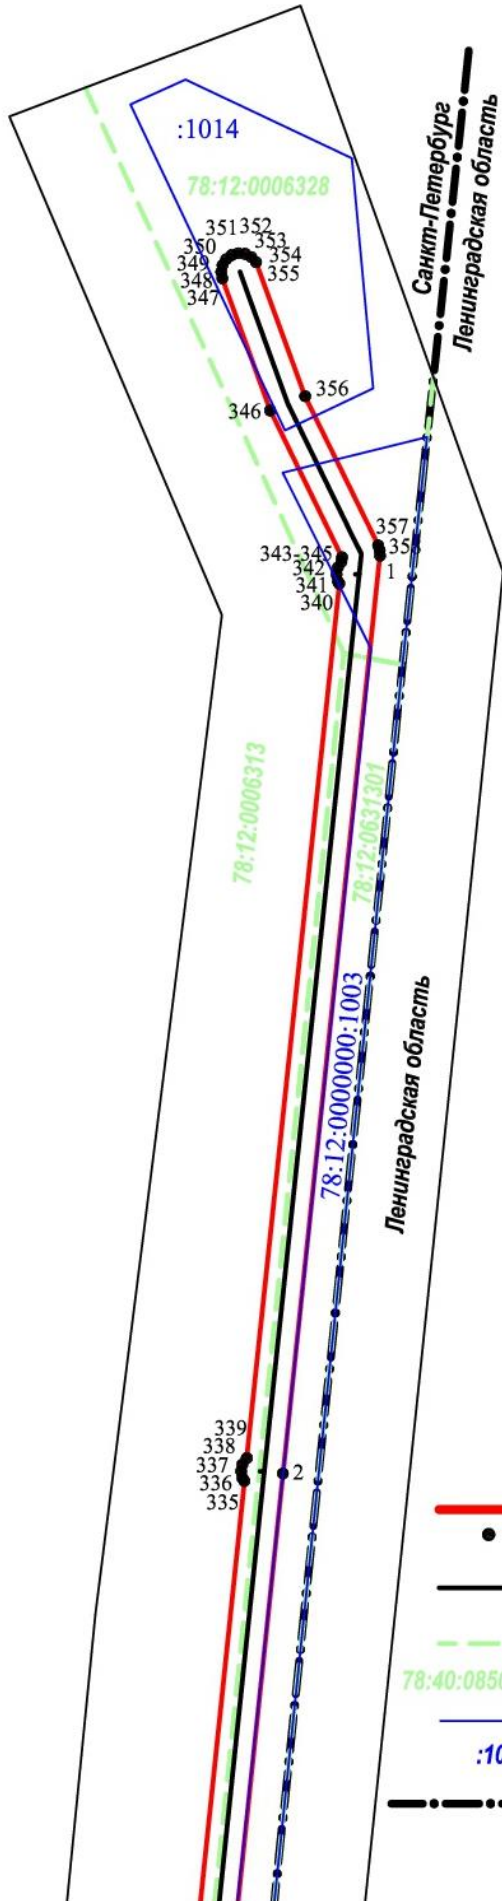
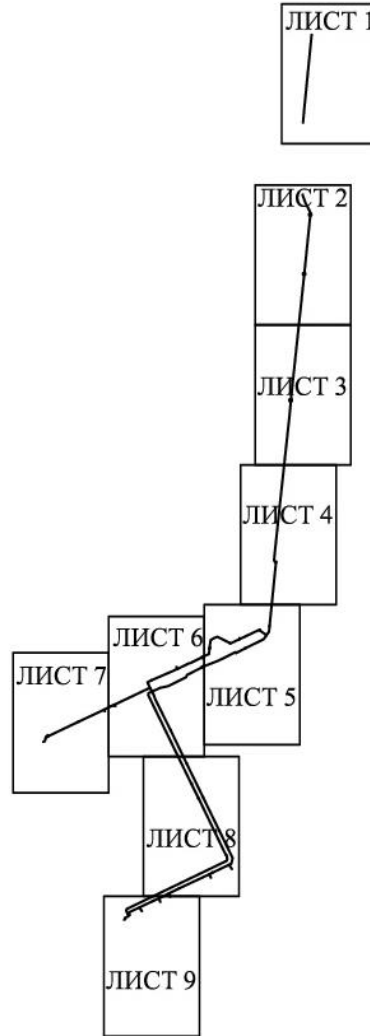










Схема расположения листов



Масштаб 1 : 2000

Условные обозначения:

-  границы публичного сервитута
-  1 характеристическая точка границ публичного сервитута
-  контур инженерного сооружения с кадастровым номером 78:12:0000000:4393 в соответствии со сведениями ЕГРН
-  границы кадастрового квартала
-  78:40:0850110 кадастровый номер кадастрового квартала
-  границы земельного участка по сведениям ЕГРН
-  :1001 кадастровый номер земельного участка по сведениям ЕГРН
-  граница кадастрового округа

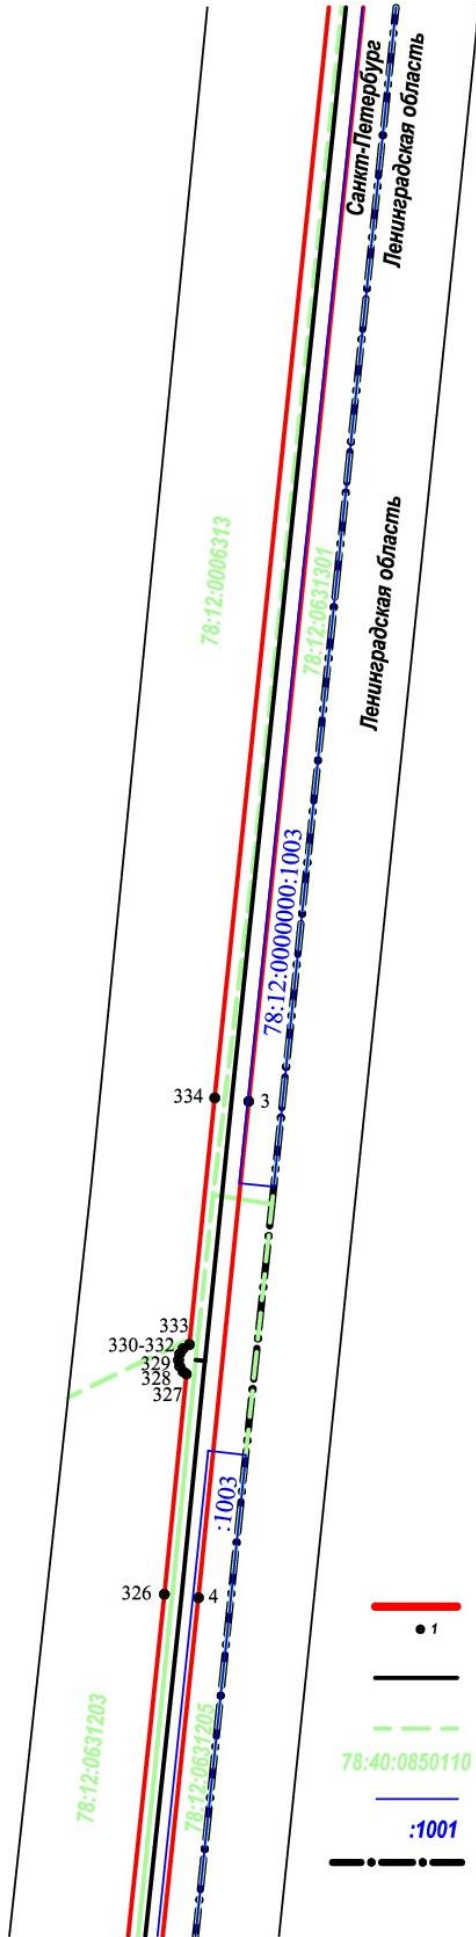
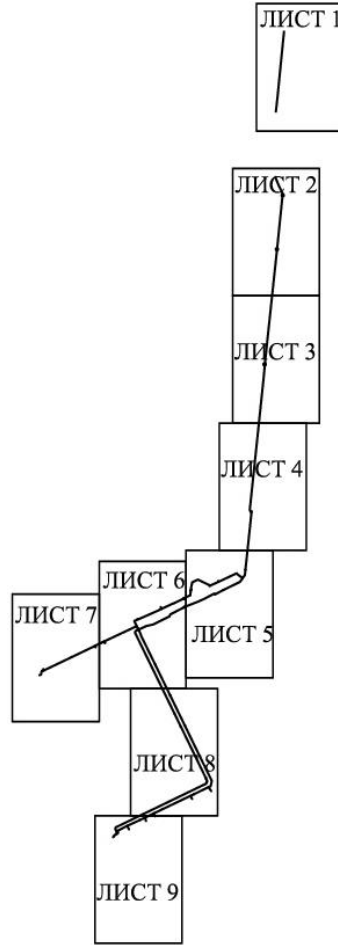










Схема расположения листов



Масштаб 1 : 2000

Условные обозначения:

-  границы публичного сервитута
-  • 1 характерная точка границ публичного сервитута
-  контур инженерного сооружения с кадастровым номером 78:12:0000000:4393 в соответствии со сведениями ЕГРН
-  границы кадастрового квартала
-  78:40:0850110 кадастровый номер кадастрового квартала
-  границы земельного участка по сведениям ЕГРН
-  :1001 кадастровый номер земельного участка по сведениям ЕГРН
-  граница кадастрового округа

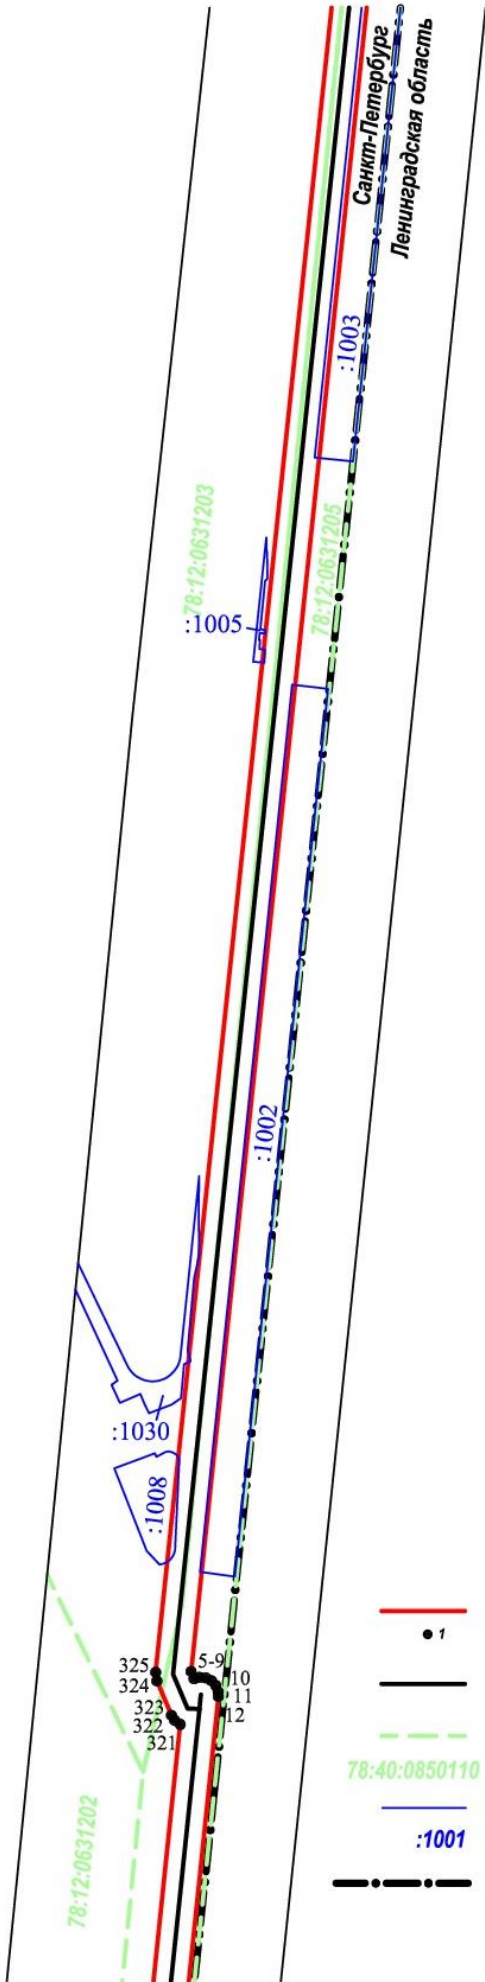
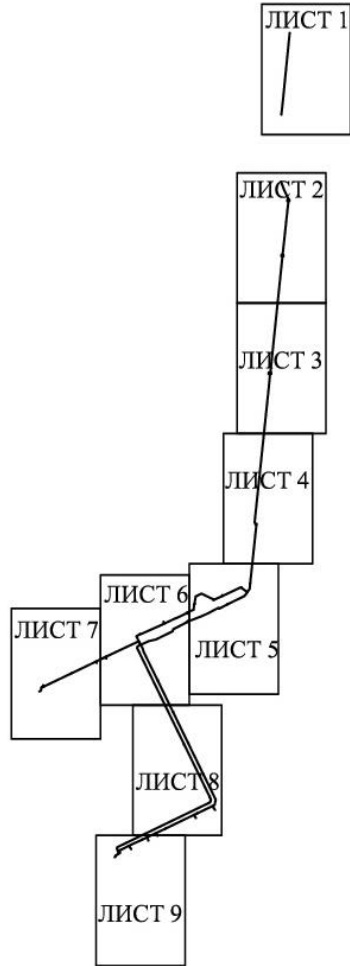










Схема расположения листов



Масштаб 1 : 2000

Условные обозначения:

-  границы публичного сервитута
-  • 1 характерная точка границ публичного сервитута
-  контур инженерного сооружения с кадастровым номером 78:12:0000000:4393 в соответствии со сведениями ЕГРН
-  границы кадастрового квартала
-  78:40:0850110 кадастровый номер кадастрового квартала
-  границы земельного участка по сведениям ЕГРН
-  :1001 кадастровый номер земельного участка по сведениям ЕГРН
-  граница кадастрового округа


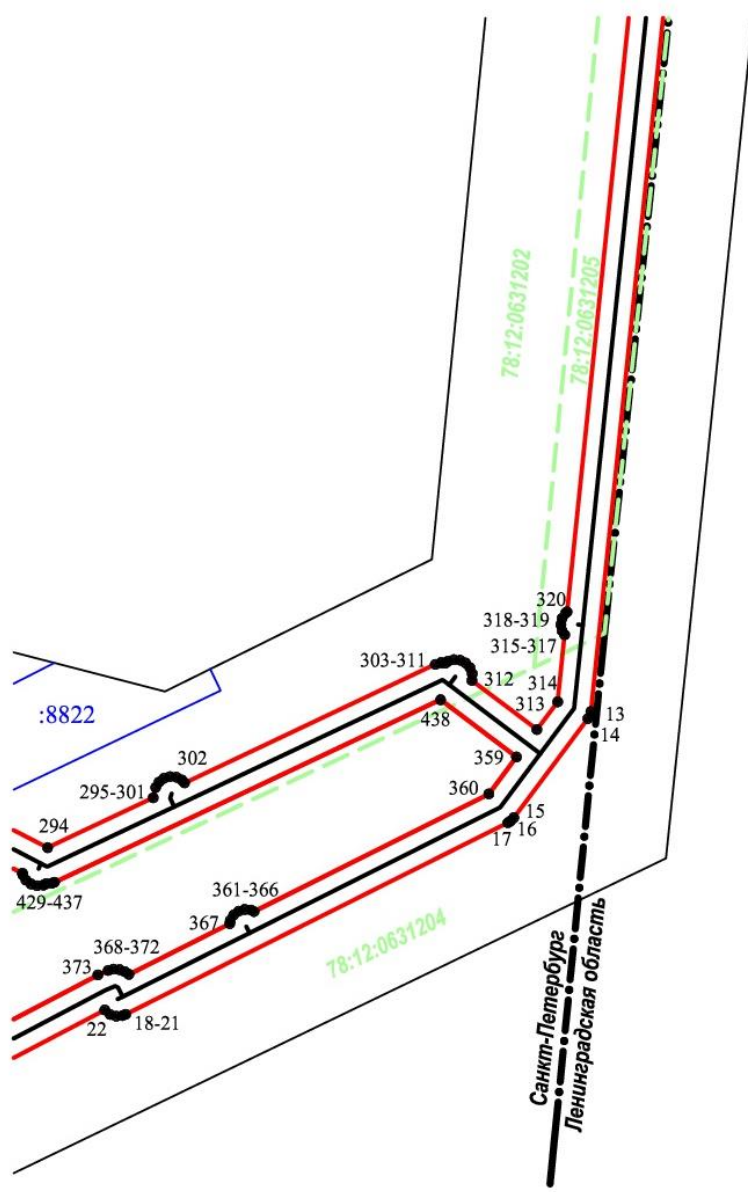


Схема расположения листов

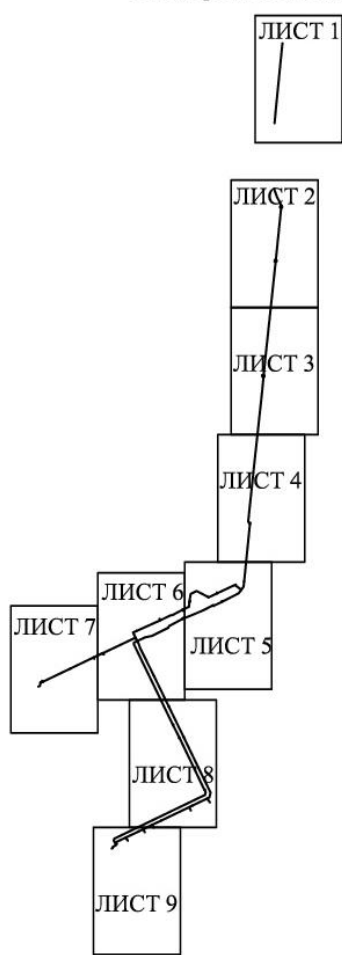


Масштаб 1 : 2000



Условные обозначения:

- границы публичного сервитута
- 1 характеристическая точка границ публичного сервитута
- контур инженерного сооружения с кадастровым номером 78:12:0000000:4393 в соответствии со сведениями ЕГРН
- - - границы кадастрового квартала
- 78:40:0850110 кадастровый номер кадастрового квартала
- границы земельного участка по сведениям ЕГРН
- :1001 кадастровый номер земельного участка по сведениям ЕГРН
- · - · - граница кадастрового округа

Схема расположения листов

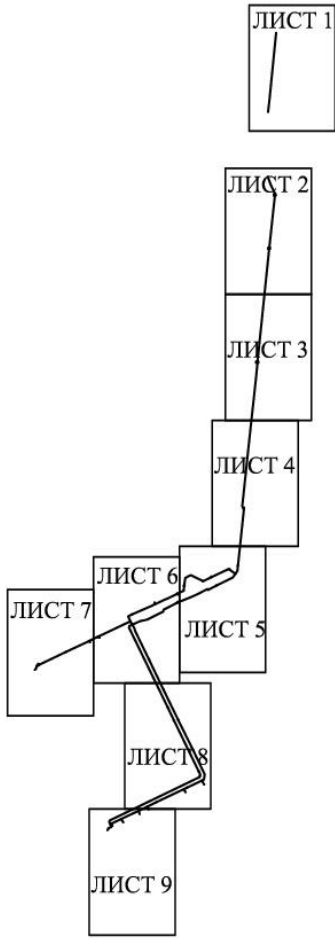



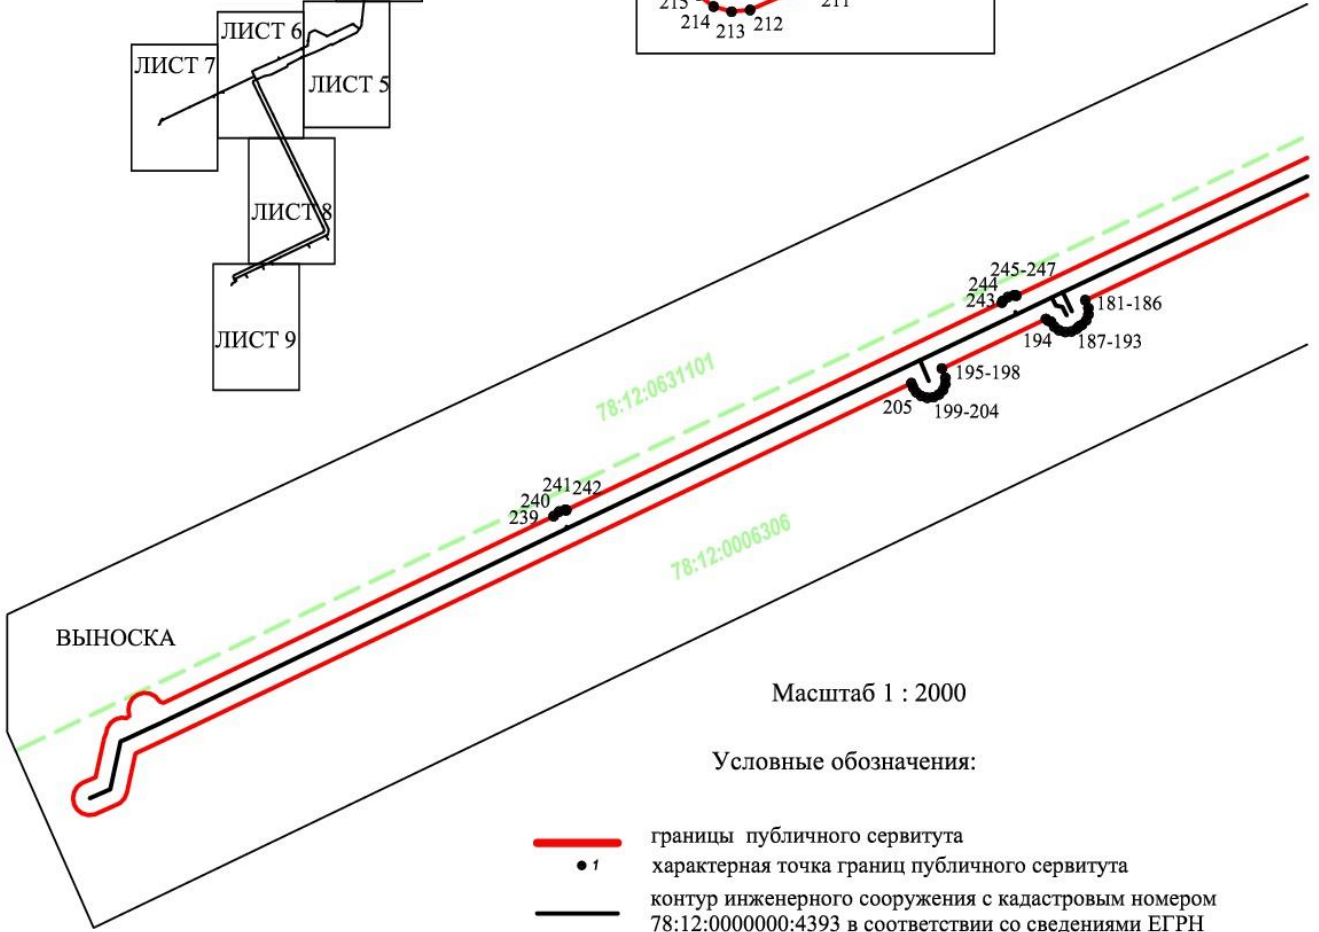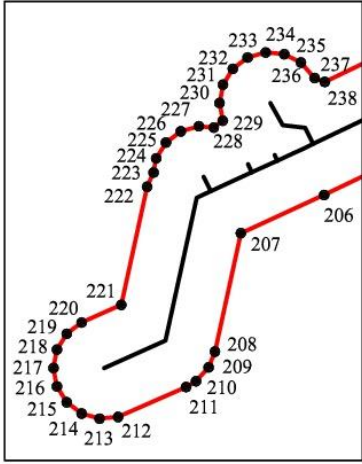





ВЫНОСКА



Масштаб 1 : 2000

Условные обозначения:

-  границы публичного сервитута
-  • 1 характеристическая точка границ публичного сервитута
-  контур инженерного сооружения с кадастровым номером 78:12:0000000:4393 в соответствии со сведениями ЕГРН
-  границы кадастрового квартала
-  78:40:0850110 кадастровый номер кадастрового квартала
-  границы земельного участка по сведениям ЕГРН
-  :1001 кадастровый номер земельного участка по сведениям ЕГРН
-  граница кадастрового округа


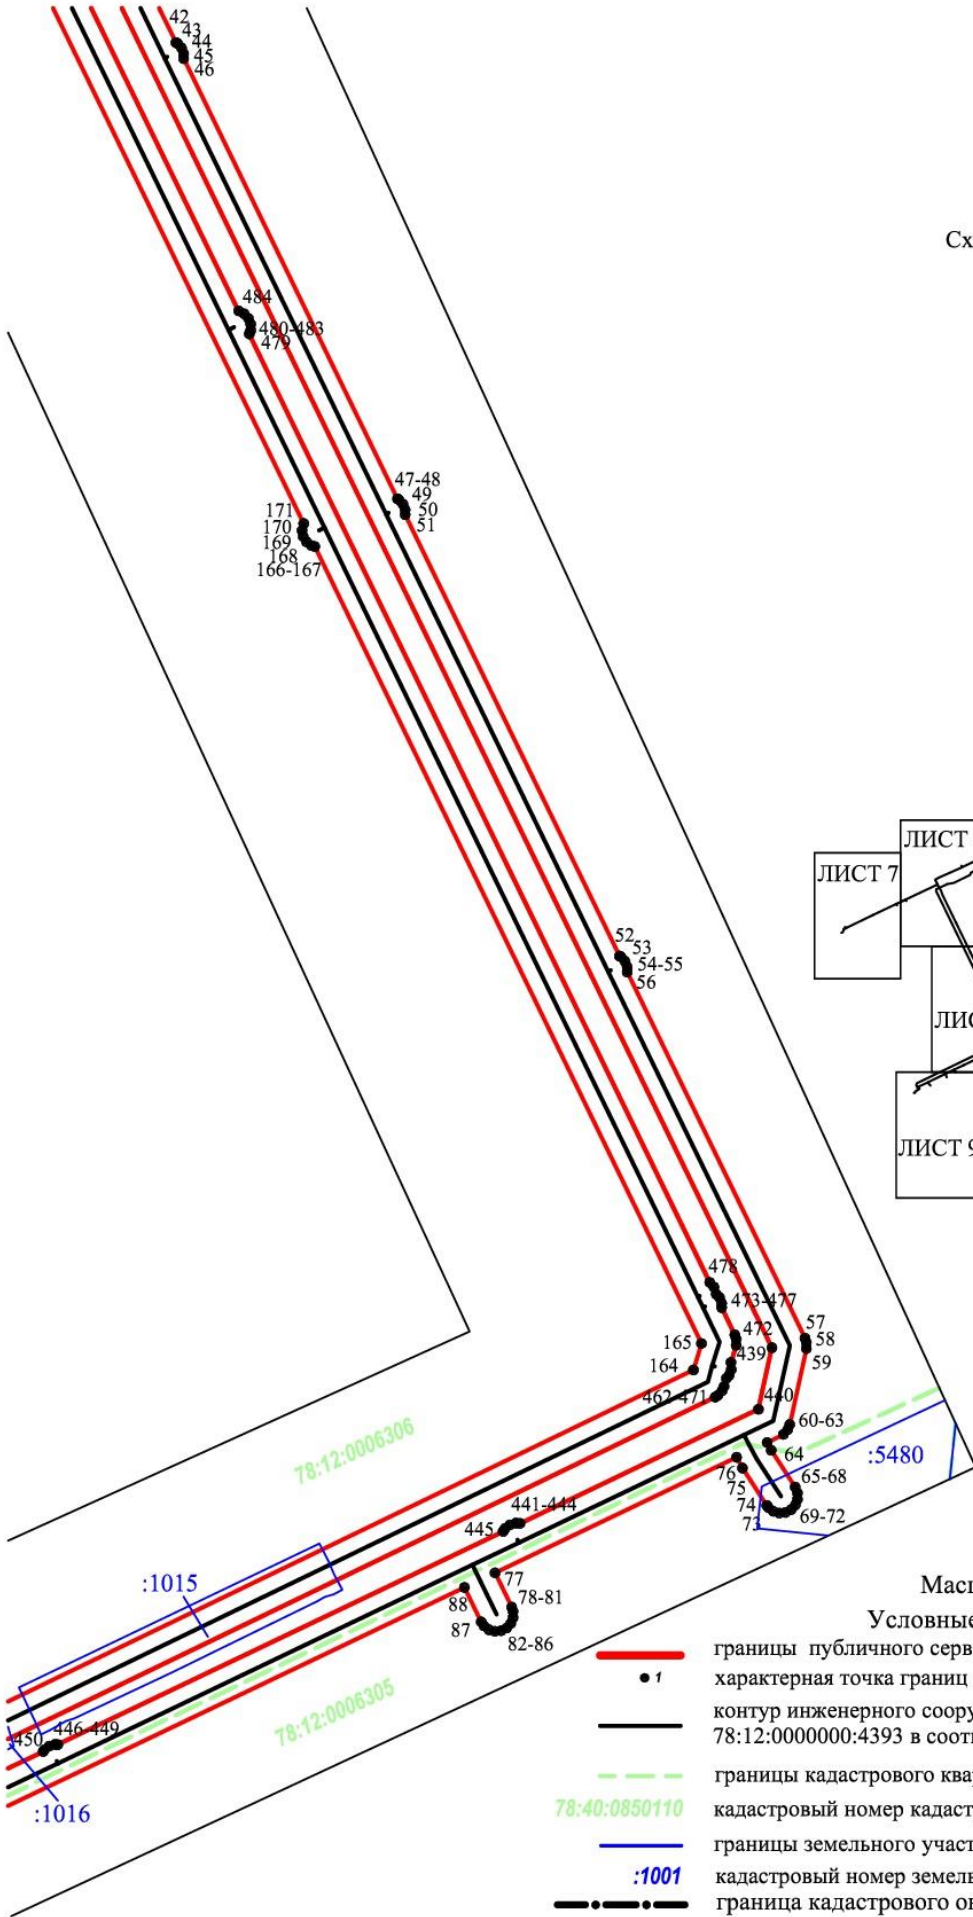


Схема расположения листов

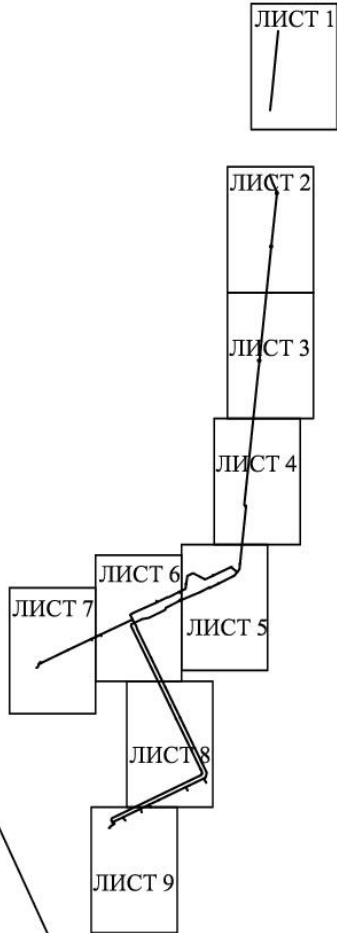


Масштаб 1 : 2000



Условные обозначения:

- границы публичного сервитута
- характеристическая точка границ публичного сервитута
- контур инженерного сооружения с кадастровым номером 78:12:0000000:4393 в соответствии со сведениями ЕГРН
- - - границы кадастрового квартала
- 78:40:0850110 кадастровый номер кадастрового квартала
- границы земельного участка по сведениям ЕГРН
- :1001 кадастровый номер земельного участка по сведениям ЕГРН
- · - · - граница кадастрового округа


Схема расположения листов

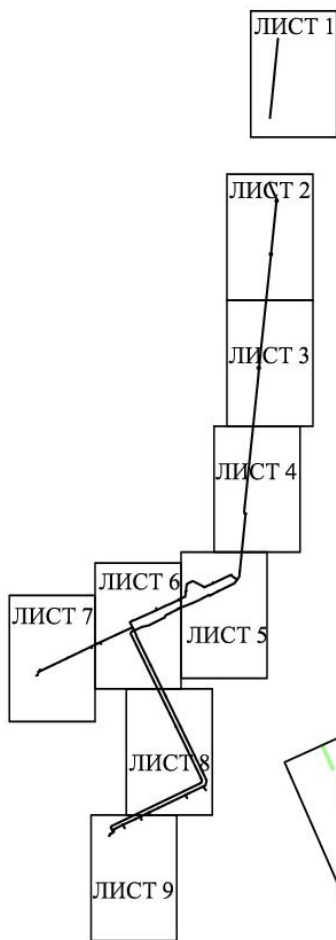

ВЫНОСКА 1

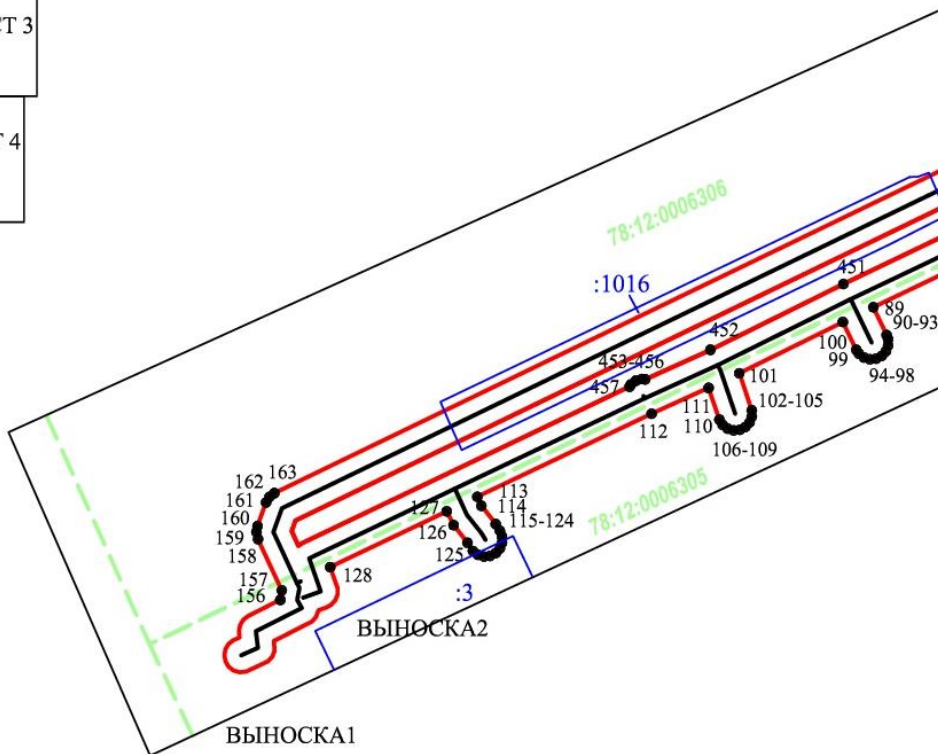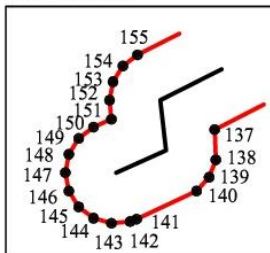

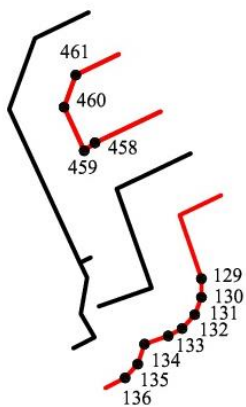


 




ВЫНОСКА 2



Масштаб 1 : 2000

Условные обозначения:

-  границы публичного сервитута
-  характерная точка границ публичного сервитута
-  контур инженерного сооружения с кадастровым номером 78:12:0000000:4393 в соответствии со сведениями ЕГРН
-  границы кадастрового квартала
-  78:40:0850110 кадастровый номер кадастрового квартала
-  границы земельного участка по сведениям ЕГРН
-  :1001 кадастровый номер земельного участка по сведениям ЕГРН
-  граница кадастрового округа

