



Местная администрация внутригородского муниципального образования
города федерального значения Санкт-Петербурга
муниципальный округ № 54
(МА ВМО СПб МО № 54)

ПОСТАНОВЛЕНИЕ

04.06.2025 № 31

О внесении изменений в постановление Местной администрации ВМО СПб МО № 54 от 18.05.2022 № 29

Местная администрация внутригородского муниципального образования города федерального значения Санкт-Петербурга муниципальный округ № 54

ПОСТАНОВЛЯЕТ:

1. Внести в перечень объектов и мест, в отношении которых установлены границы прилегающих территорий, на которых не допускается розничная продажа алкогольной продукции и розничная продажа алкогольной продукции при оказании услуг общественного питания на территории внутригородского муниципального образования города федерального значения Санкт-Петербурга муниципальный округ № 54, утвержденный постановлением Местной администрации внутригородского муниципального образования города федерального значения Санкт-Петербурга муниципальный округ № 54 от 18.05.2022 № 29 «Об установлении границ прилегающих, к объектам и местам, территорий на которых не допускается розничная продажа алкогольной продукции и розничная продажа алкогольной продукции при оказании услуг общественного питания на территории внутригородского муниципального образования города федерального значения Санкт-Петербурга муниципальный округ № 54» (далее – Постановление № 29) изменения, дополнив его строками следующего содержания:

«

32	Общеобразовательное учреждение: Государственное бюджетное образовательное учреждение средняя общеобразовательная школа № 717 Невского района Санкт-Петербурга	193230, г. Санкт-Петербург, улица Дыбенко, дом 5, корпус 4, строение 1	Ал-54/32
33	Дошкольное образовательное учреждение: Государственное бюджетное дошкольное образовательное учреждение детский сад № 74 Невского района Санкт-Петербурга	193230, г. Санкт-Петербург, Дальневосточный проспект, дом 33, корпус 2, строение 1	Ал-54/33

34	Организация, осуществляющая медицинскую деятельность: Общество с ограниченной ответственностью «СМ-КЛИНИКА СЕВЕРО-ЗАПАД» ОГРН: 1187847208746	193230, г. Санкт-Петербург, улица Дыбенко, дом 13, корпус 4, строение 1	Ал-54/34
35	Организация, осуществляющая медицинскую деятельность: Общество с ограниченной ответственностью «Веритас Вью», ОГРН: 1157847424162	193230, г. Санкт-Петербург, улица Дыбенко, дом 7, корпус 1, строение 1	Ал-54/35

».

2. Внести в схемы границ прилегающих, к объектам и местам, территорий на которых не допускается розничная продажа алкогольной продукции и розничная продажа алкогольной продукции при оказании услуг общественного питания на территории внутригородского муниципального образования города федерального значения Санкт-Петербурга муниципальный округ № 54, утвержденные Постановлением № 29 изменения дополнив их прилагаемыми к настоящему Постановлению схемами.

3. Опубликовать (обнародовать) настоящее постановление в официальном печатном издании ВМО СПб МО № 54 и разместить на официальном сайте в информационно-телекоммуникационной сети «Интернет».

4. Настоящее постановление вступает в силу с даты его официального опубликования.



Глава Местной администрации

А.В. Девяткин

Условные обозначения



граница прилегающей территории, на которой не допускается
розничная продажа алкогольной продукции и розничная продажа
алкогольной продукции при оказании услуг общественного питания

здания, строения, сооружения, помещения в отношении которых
установлены границы прилегающих территорий

Схема АЛ-54/32



Адрес места нахождения объекта: г. Санкт-Петербург, ул. Дыбенко д. 5 корп. 4

М 1:2000

Условные обозначения




граница прилегающей территории, на которой не допускается
различная продажа алкогольной продукции и различная продажа
алкогольной продукции при оказании услуг общественного питания



здания, строения, сооружения, помещения в отношении которых
установлены границы прилегающих территорий

Схема АЛ-54/33

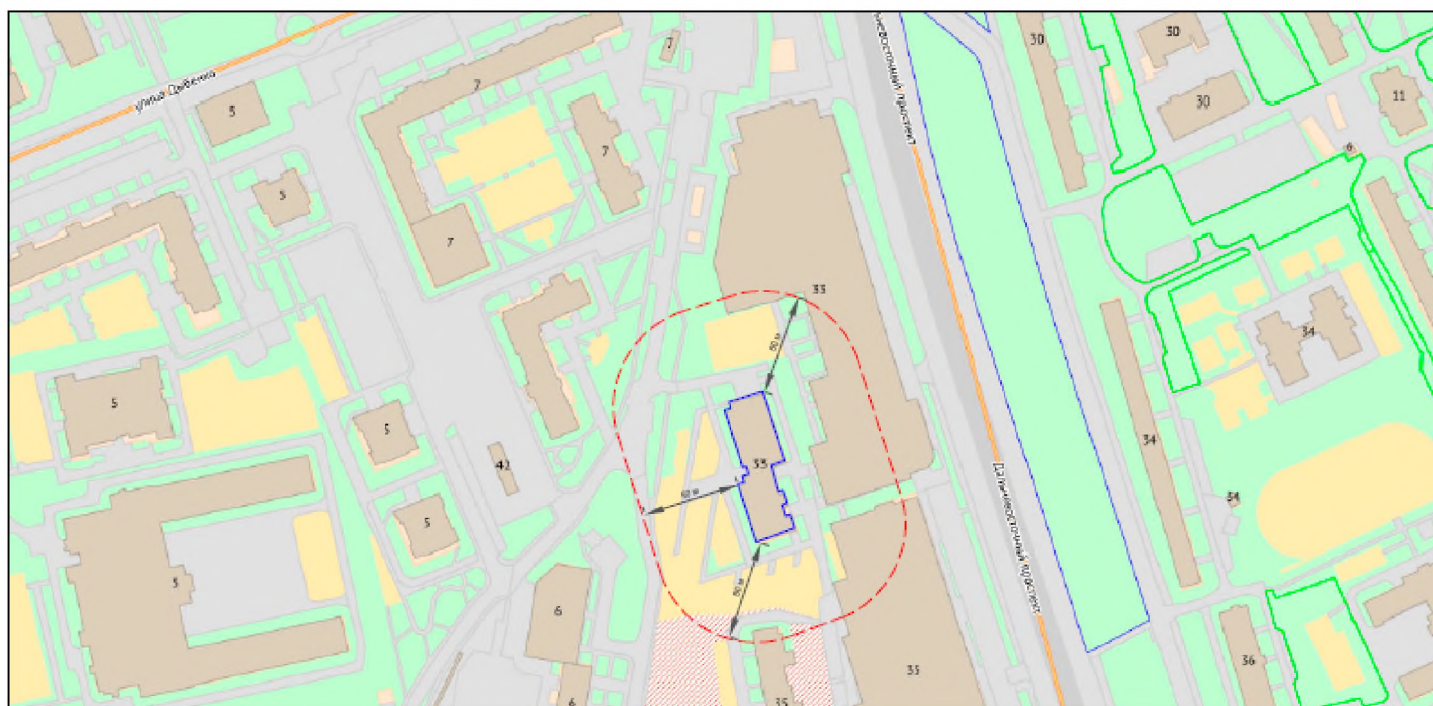

Адрес места нахождения объекта: г. Санкт-Петербург, пр. Дальневосточный д. 33 корп. 2

М 1:2000

Условные обозначения




граница прилегающей территории, на которой не допускается
розничная продажа алкогольной продукции и розничная продажа
алкогольной продукции при оказании услуг общественного питания



здания, строения, сооружения, помещения в отношении которых
установлены границы прилегающих территорий

Схема АЛ-54/34

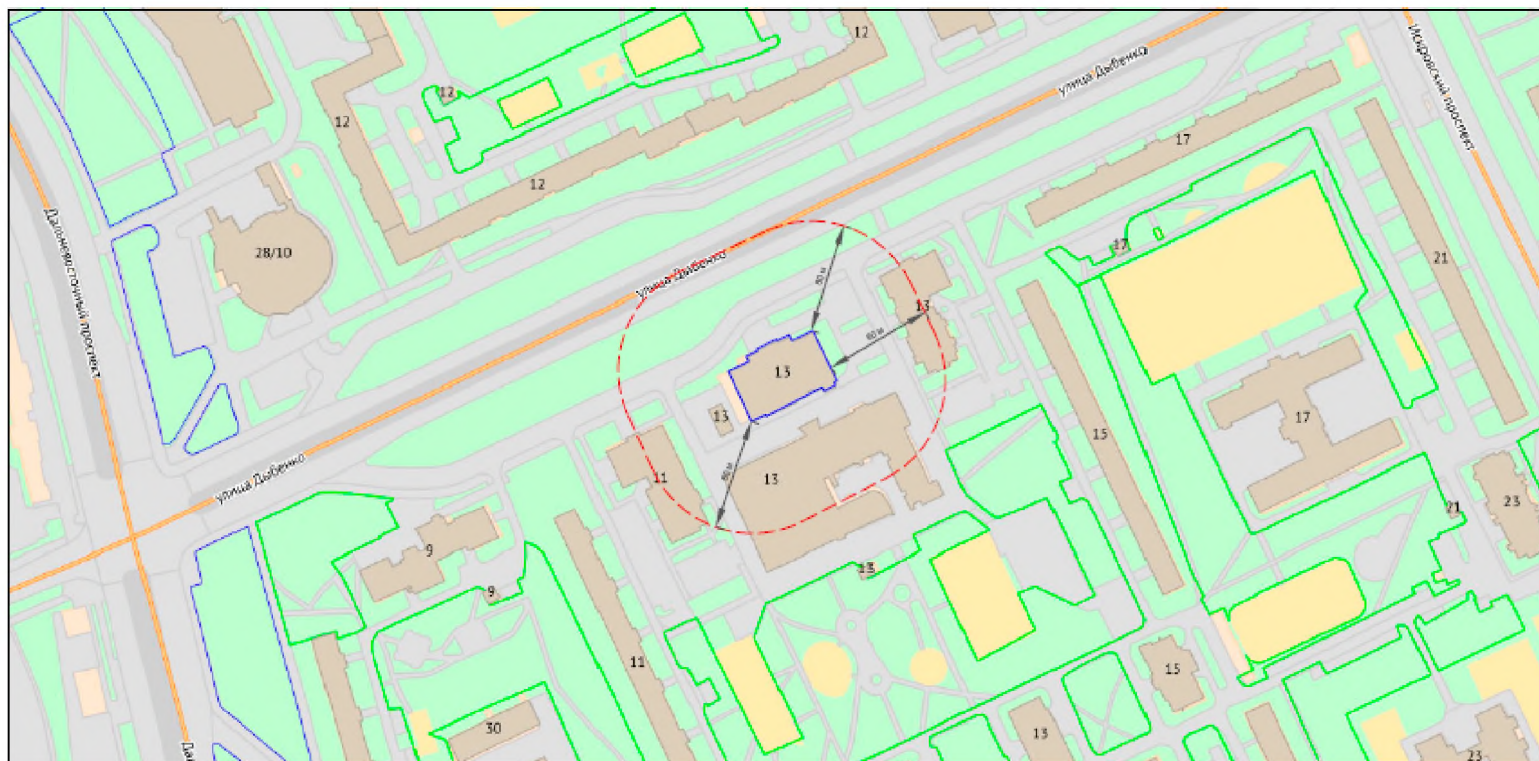

Адрес места нахождения объекта: г. Санкт-Петербург, ул. Дыбенко д. 13 корп. 4

М 1:2000

Условные обозначения




граница прилегающей территории, на которой не допускается розничная продажа алкогольной продукции и розничная продажа алкогольной продукции при оказании услуг общественного питания



здания, строения, сооружения, помещения в отношении которых установлены границы прилегающих территорий

Схема АЛ-54/35

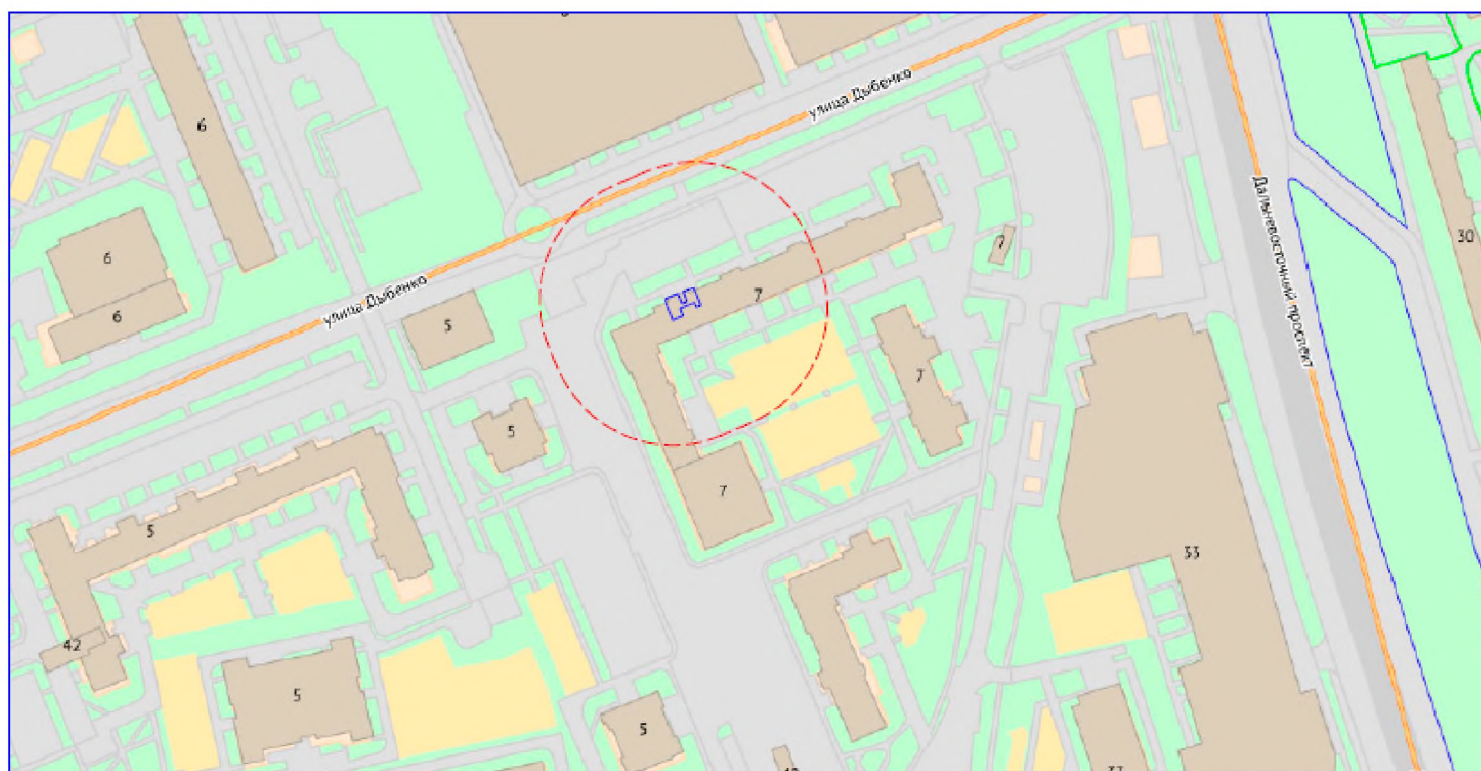

Адрес места нахождения объекта: г. Санкт-Петербург, ул. Дыбенко д. 7 корп. 1 пом. 10-Н

М 1:2000