












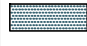
















# Условные обозначения:

- границы проектируемого объекта благоустройства
- граница ЗНОП МЗ 12-54-65
-  покрытие полимерное (резиновое, цвет: С 013, светло-бежевый, детская площадка для детей 5-12 лет)
-  покрытие полимерное (резиновое, цвет: С 017 – изумруд, спортивная площадка)
-  ремонт покрытия асфальтового
-  покрытие мощение (плитка 115\*115\*60 с тип фаской, цвет красно-розовый RAL 2001)
-  газон
-  БР 100-20-8 (цвет серый RAL 7023)
-  БР 100\*30\*15 (цвет серый RAL 7023)
- газонное ограждение (цвет черный RAL 9005)
-  понижение поребрика при пересечении пешеходных дорожек с дорогой
-  существующие насаждения
-  декоративные кустарники
-  лиственные деревья
-  многолетние растения
-  диван скамейка
-  урна
-  вазон
-  спортивный комплекс
-  зоны безопасности игрового, спортивного оборудования
-  игровой комплекс Мельница
-  песочница
-  карусель
-  домик игровой
-  инф стеног
-  качели гнездо
-  качели терраса
-  велопарковка
-  игровой элемент развивайка
-  качалка на пружине




Площадка для отдыха взрослого населения

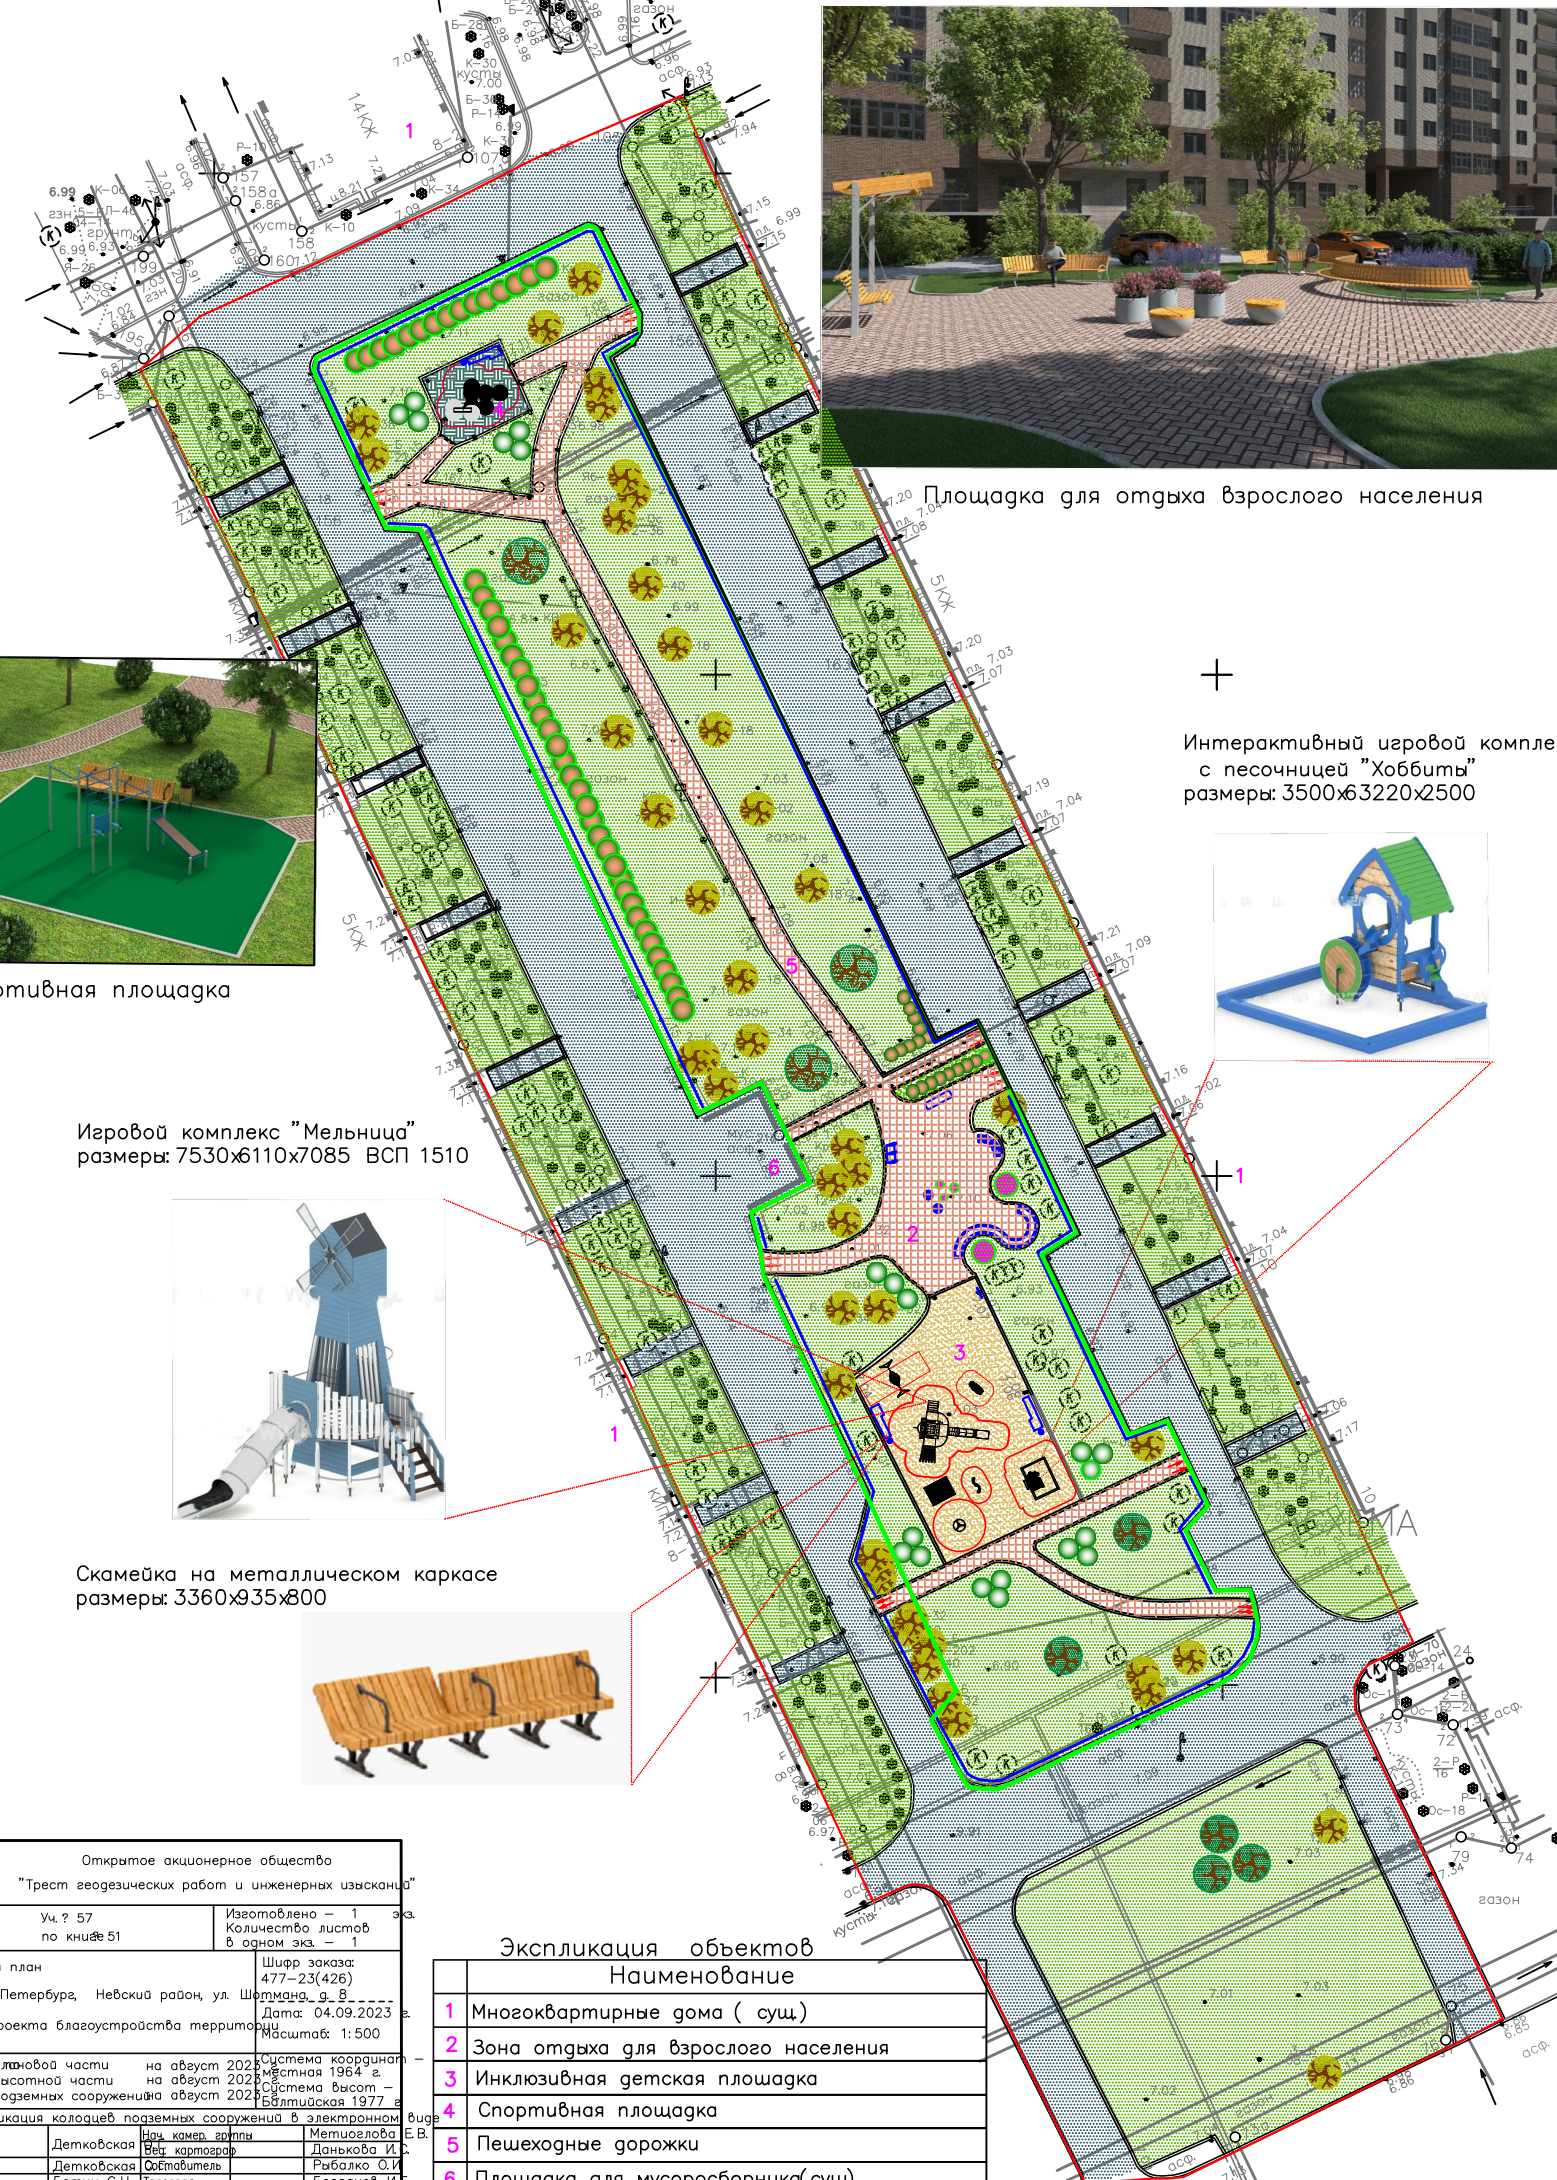Интерактивный игровой комплекс с песочницей "Хоббиты" размеры: 3500x63220x2500




Игровой комплекс "Мельница" размеры: 7530x6110x7085 ВСП 1510

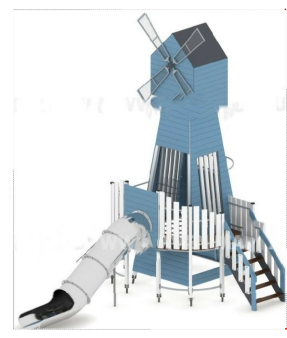

Скамейка на металлическом каркасе размеры: 3360x935x800



Детская научная игровая инклюзивная площадка "Агрономия"

 Открытое акционерное общество "Трест геодезических работ и инженерных изысканий" Уч. № 57 по книге 51		Изготовлено — 1 Количество листов в одном экз. — 1	
Топографический план Адрес: Санкт-Петербург, Невский район, ул. Шотмана, д. 8 Объект: для проекта благоустройства территории		Шифр заказа: 477-23(426) Дата: 04.09.2023 Масштаб: 1:500	
План составлен на основании материалов Высотной части съемки	Подземных сооружений	на август 2022 г. Система координат — Система высот — Балтийская 1977 г.	Система координат — Система высот — Балтийская 1977 г.
Приложение: экспликация колодцев подземных сооружений в электронном виде			
И.о. главного инженера Нач. отдела Нач. экспедиции	Детковская Детковская Ботин С.Н.	Нач. камер группы Вет. картограф Ответственный Топограф	Метелюглова Е.В. Данильков И.С. Рыбалко О.И. Богданов И.

Экспликация объектов	
№	Наименование
1	Многоквартирные дома (сущ.)
2	Зона отдыха для взрослого населения
3	Инклюзивная детская площадка
4	Спортивная площадка
5	Пешеходные дорожки
6	Площадка для мусоросборника(сущ.)

				ПБ-05/23		
				г. Санкт-Петербург, Невский район, ул. Шотмана, дом 8, корп. 1		
				Комплексное благоустройство внутриквартальной территории		
				Стадия	Лист	Листов
Разработал				Хдошоянц Н.		
Проверил						
				Схема планировки объекта благоустройства М 1:500		
				ВМО № 54		